

SCHÉMA DE CÂBLAGE

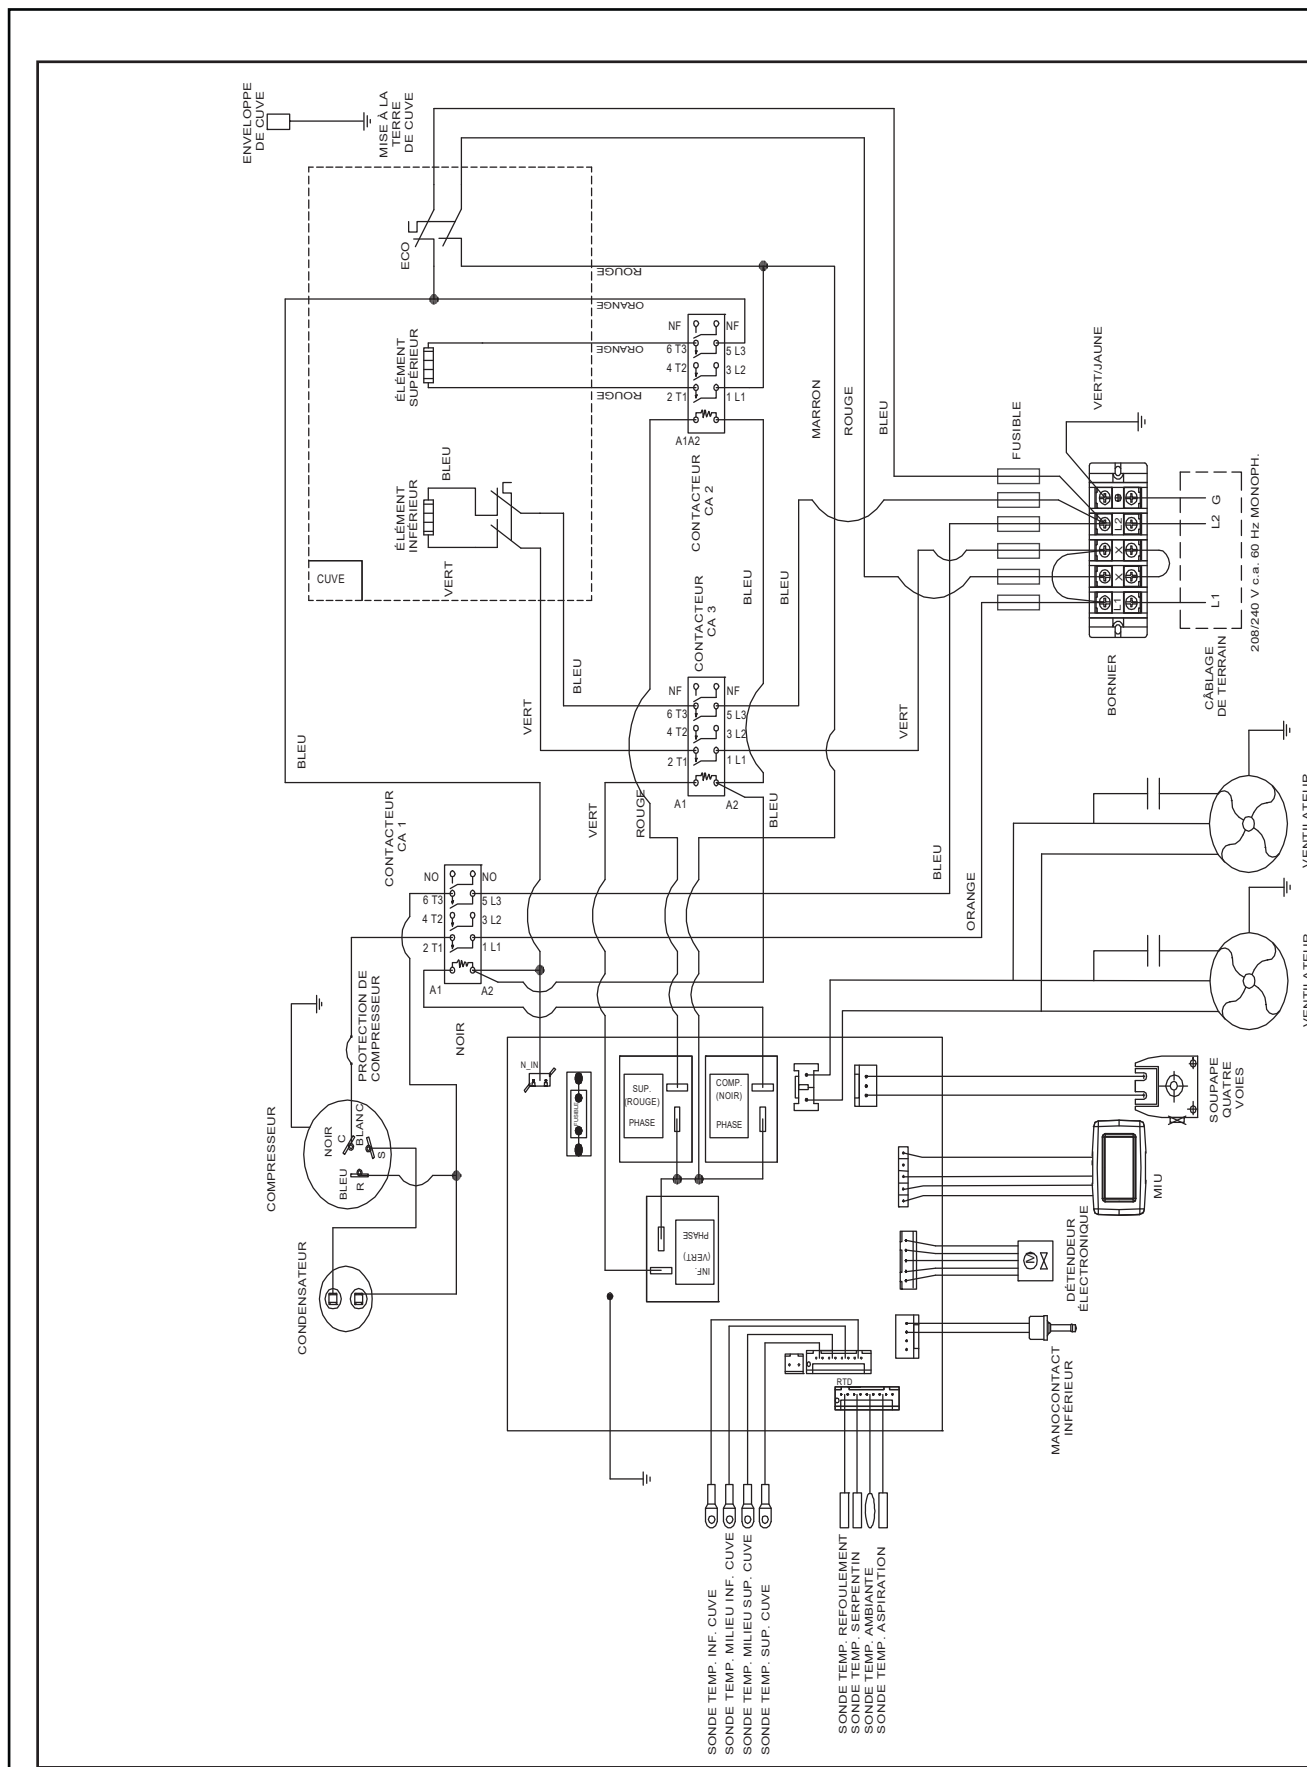


Figure 9. Schéma de câblage